


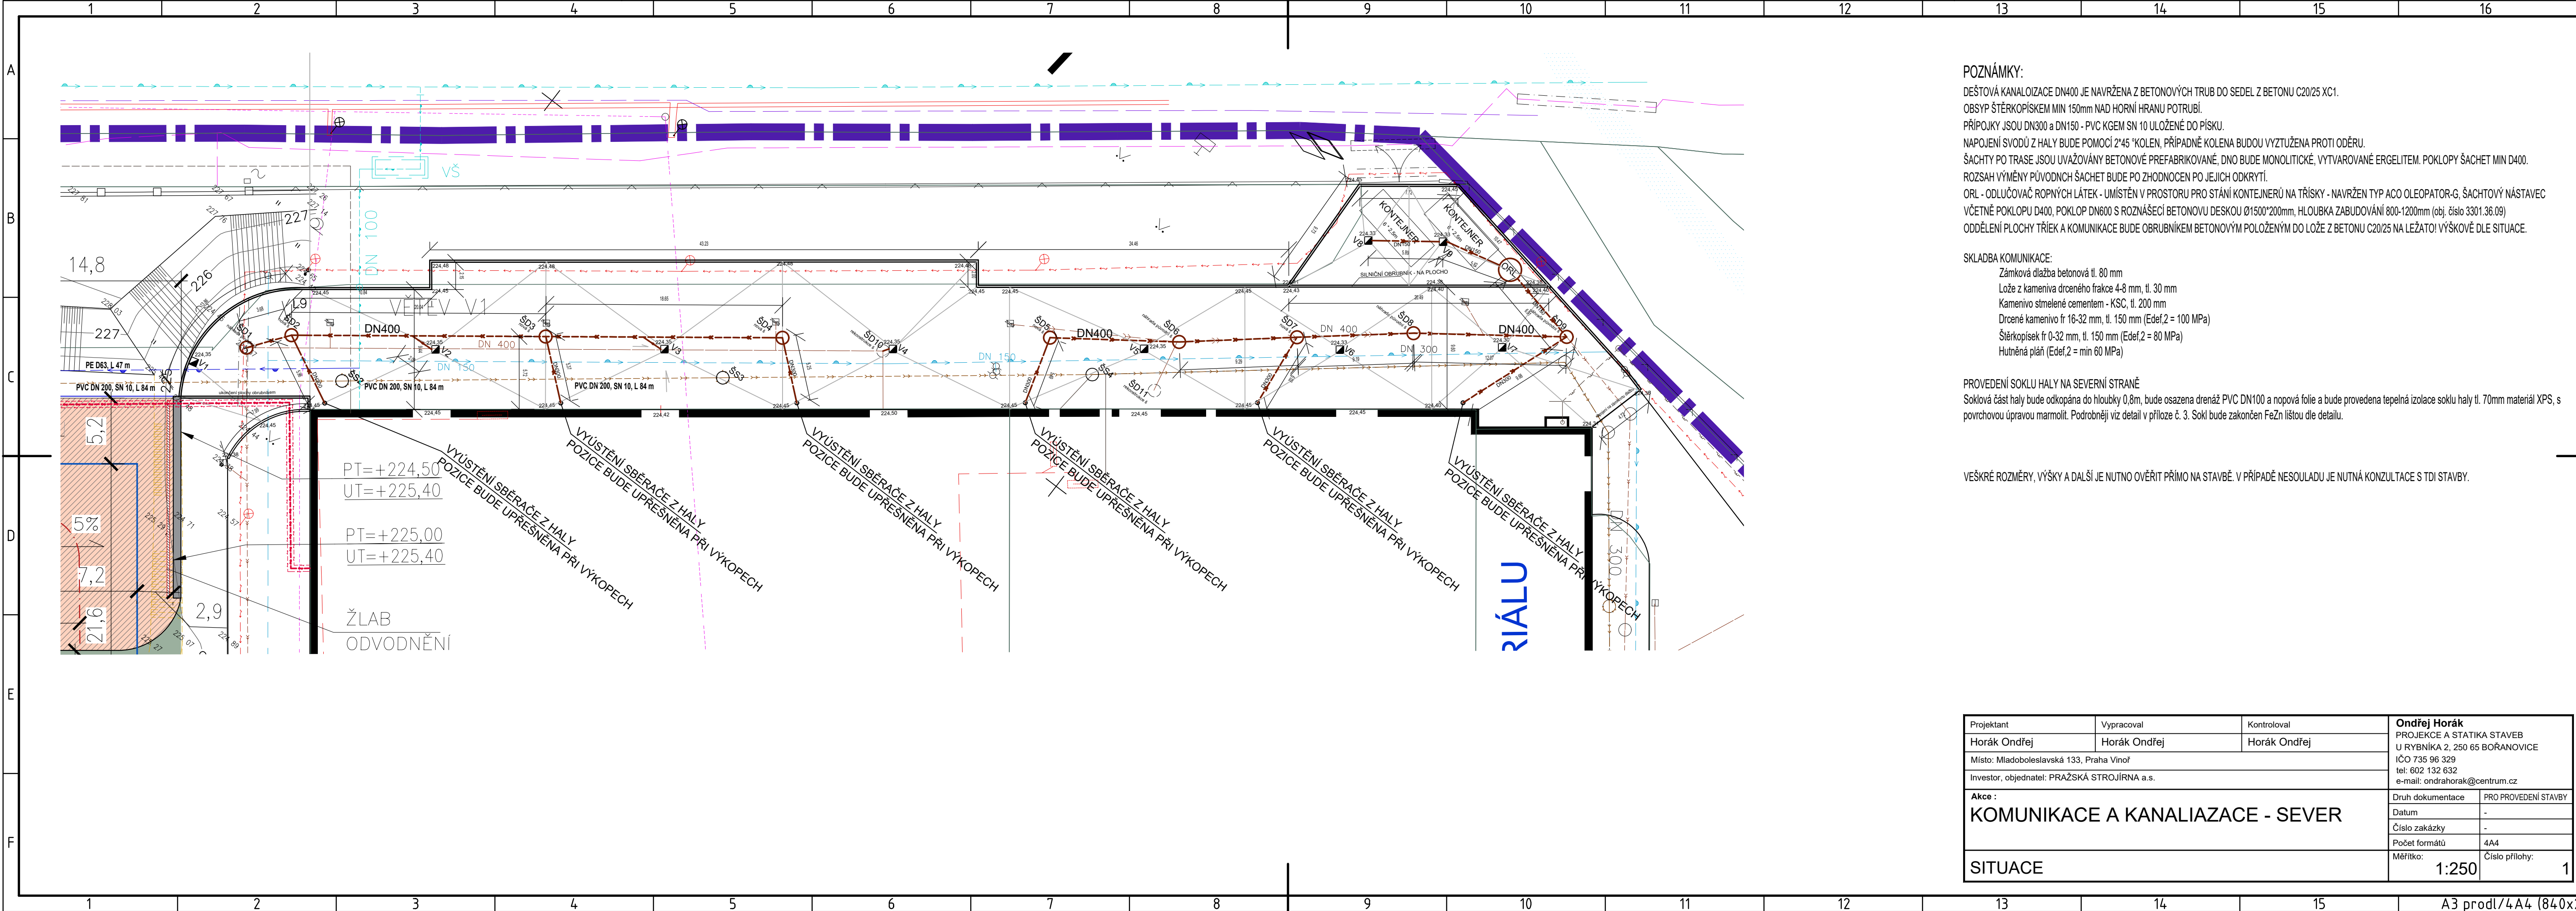

POZNÁMKY:
DEŠTOVÁ KANALIZACE DN400 JE NAVRŽENA Z BETONOVÝCH TRUB DO SEDEL Z BETONU C20/25 XC1.
OBSYP ŠTĚRKOPÍSKEM MIN 150mm NAD HORNÍ HRANU POTRUBÍ.
PŘÍPOJKY JSOU DN300 a DN150 - PVC KGEM SN 10 ULOŽENÉ DO PÍSKU.
NAPOJENÍ SVODŮ Z HALY BUDE POMOCÍ 2°45 °KOLEN, PŘÍPADNĚ KOLENA BUDOU VYZTUŽENA PROTI ODĚRU.
ŠACHTY PO TRASE JSOU UVAŽOVÁNY BETONOVÉ PREFABRIKOVANÉ, DNO BUDE MONOLITICKÉ, VYTVAROVANÉ ERGELITEM. POKLOPY ŠACHET MIN D400.
ROZSAH VÝMĚNY PŮVODNÍCH ŠACHET BUDE PO ZHODNOCENÍ PO JEJICH ODKRYTÍ.
ORL - ODLUČOVAČ ROPNÝCH LÁTEK - UMÍSTĚN V PROSTORU PRO STÁNÍ KONTEJNERŮ NA TRÍSKY - NAVRŽEN TYP ACO OLEOPATOR-G, ŠACHTOVÝ NÁSTAVEC VČETNĚ POKLOPU D400, POKLOP DN600 S ROZNAŠECÍ BETONOVU DESKOU Ø1500*200mm, HLOUBKA ZABUDOVÁNÍ 800-1200mm (obj. číslo 3301.36.09)
ODDĚLENÍ PLOCHY TRÍEK A KOMUNIKACE BUDE OBRUBNÍKEM BETONOVÝM POLOŽENÝM DO LOŽE Z BETONU C20/25 NA LEŽATO! VÝŠKOVĚ DLE SITUACE.

SKLADBA KOMUNIKACE:
Zámková dlažba betonová tl. 80 mm
Lože z kameniva drceného frakce 4-8 mm, tl. 30 mm
Kamenivo stmelené cementem - KSC, tl. 200 mm
Drcené kamenivo fr 16-32 mm, tl. 150 mm (Edef,2 = 100 MPa)
Štěrkopísek fr 0-32 mm, tl. 150 mm (Edef,2 = 80 MPa)
Hutněná pláň (Edef,2 = min 60 MPa)

PROVEDENÍ SOKLU HALY NA SEVERNÍ STRANĚ
Soklová část haly bude odkopána do hloubky 0,8m, bude osazena drenáž PVC DN100 a novopá folie a bude provedena tepelná izolace soklu haly tl. 70mm materiál XPS, s povrchovou úpravou marmolit. Podrobněji viz detail v příloze č. 3. Sokl bude zakončen FeZn lištou dle detailu.

VEŠKRÉ ROZMĚRY, VÝŠKY A DALŠÍ JE NUTNO OVĚRIT PŘÍMO NA STAVBĚ. V PŘÍPADĚ NESOULADU JE NUTNÁ KONZULTACE S TDI STAVBY.

Projektant	Vypracoval	Kontroloval	Ondřej Horák PROJEKCE A STATIKA STAVEB U RYBNÍKA 2, 250 65 BOŘANOVICE IČO 735 96 329 tel: 602 132 632 e-mail: ondrahorak@centrum.cz	
Horák Ondřej	Horák Ondřej	Horák Ondřej		
Místo: Mladoboleslavská 133, Praha Vinoh				
Investor, objednatel: PRAŽSKÁ STROJÍRNA a.s.				
Akce : KOMUNIKACE A KANALIAZACE - SEVER			Druh dokumentace	PRO PROVEDENÍ STAVBY
			Datum	-
			Číslo zakázky	-
			Počet formátů	4A4
SITUACE			Měřítko:	Číslo přílohy:
			1:250	1